


územný plán zóny ARNUTOVCE



10-13/13.1996

Schválene usnesením z 13/13.1996
Peter OOS
Početný súst. skóvaním

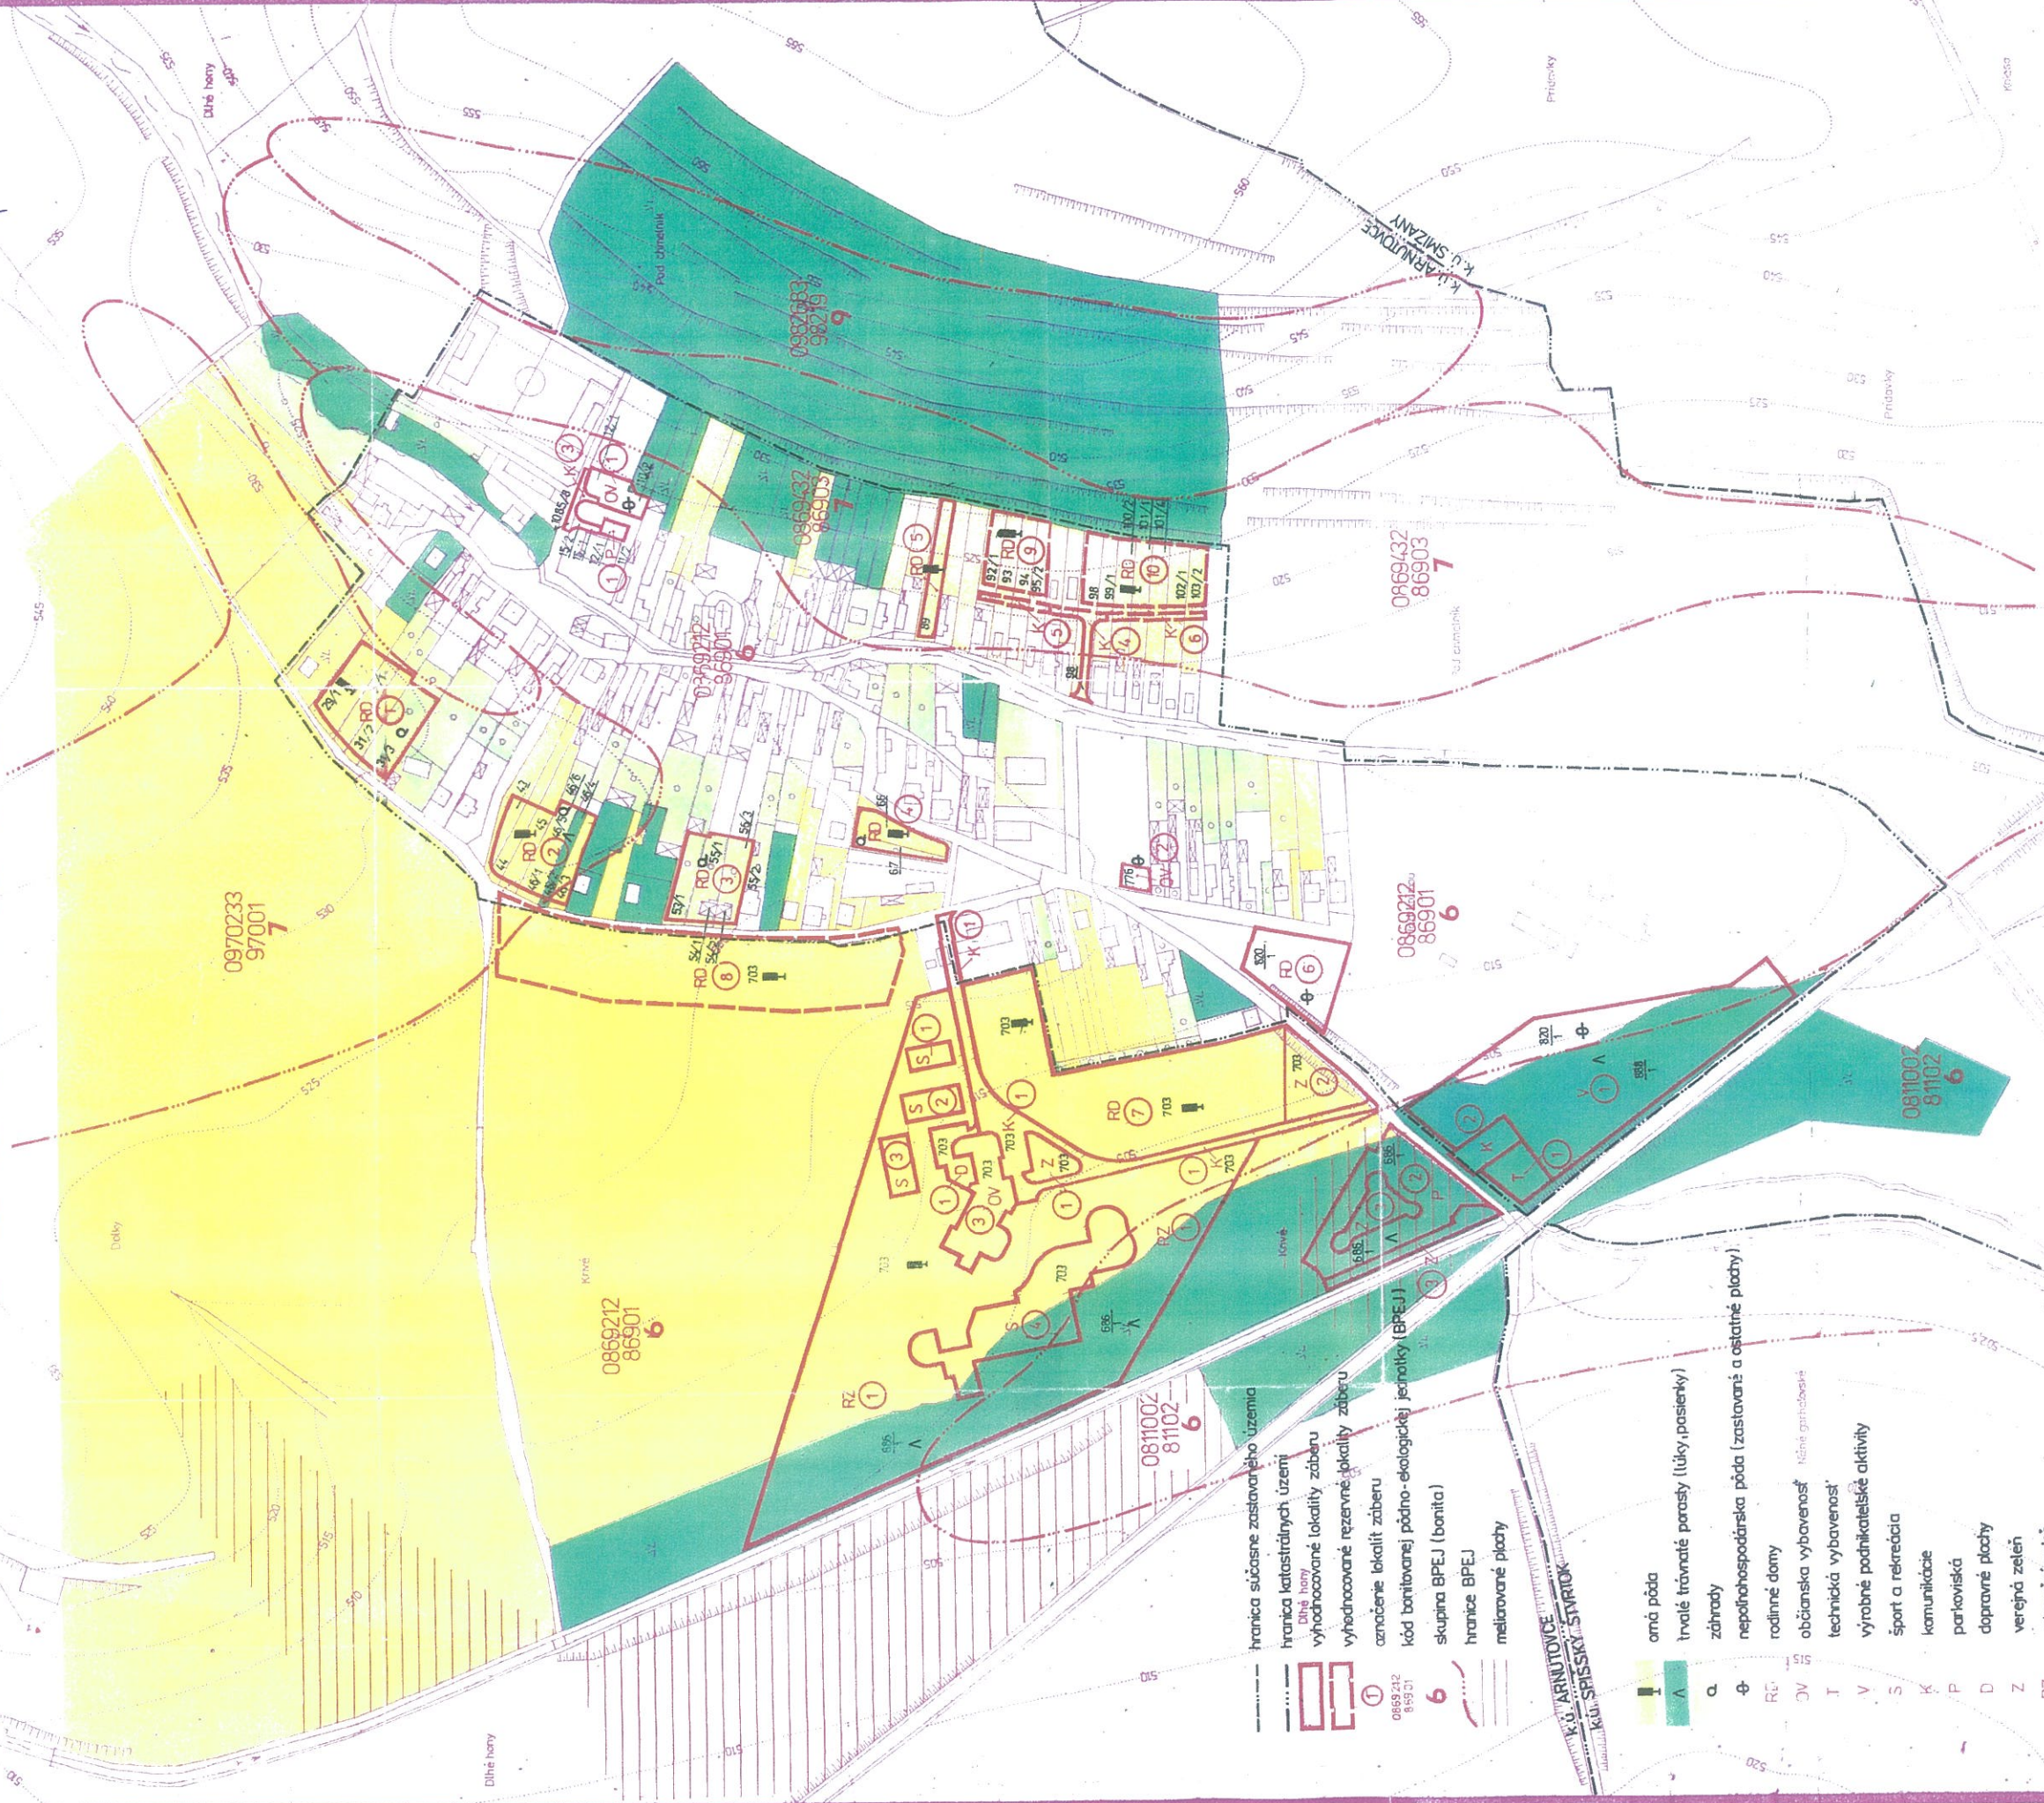

- hranica súčasne zosťavateľného územia
- hranica katastrálnych území
- vyhodnocované lokality zaberu
- ① vyhodnocované rezervné lokality zaberu
- označenie lokalit zaberu
- 0869212 86901 kód bontavanej pôdno-ekologickej jednotky (BPEJ)
- 6 skupina BPEJ (bonita)
- hranice BPEJ
- meliorované plochy

- I orná pôda
- Λ trvalé trávnaté porasty (lúky, pasienky)
- α záhrady
- φ nepoľnohospodárska pôda (zastavaná a ostatné plochy)
- RC rodinné domy
- OV občianska vybavenosť
- I technická vybavenosť
- V výrobné podnikateľské aktivity
- S šport a rekreácia
- K komunikácie
- P parkoviská
- D dopravné plochy
- Z verejná zeleň
- RZ rekreačná zeleň
- 100/2 parcelné čísla podľa EN

obsah výkresu
miera 1:2 000

arka
SPOLUČNOSŤ s.r.o.
040 01 Košice
Tel.: 052 / 522 69 96

Ing. arch. Dušan BARBEK / autor
Ing. Miroslav SUROVÝ / výkres
Ing. Mária HONŠOVÁ / spolupráca projektant
Ing. Mária HONŠOVÁ / zverejnenie
Hajka ZADUBANOVÁ / kontrola
Ing. arch. Dušan KOVÁCS / štýl

číslo výkresu 5
číslo asy 4

vyhodnotenie zaberu PPF

