územný plán zóny
ARNUTOVCE

architektonická kancelária arka

OBEC 053 13 ARNUTOVCE -10-

Schválené uznesením č. 13. 12. 1996
Peter Oy.s
Poverený zast. starostu

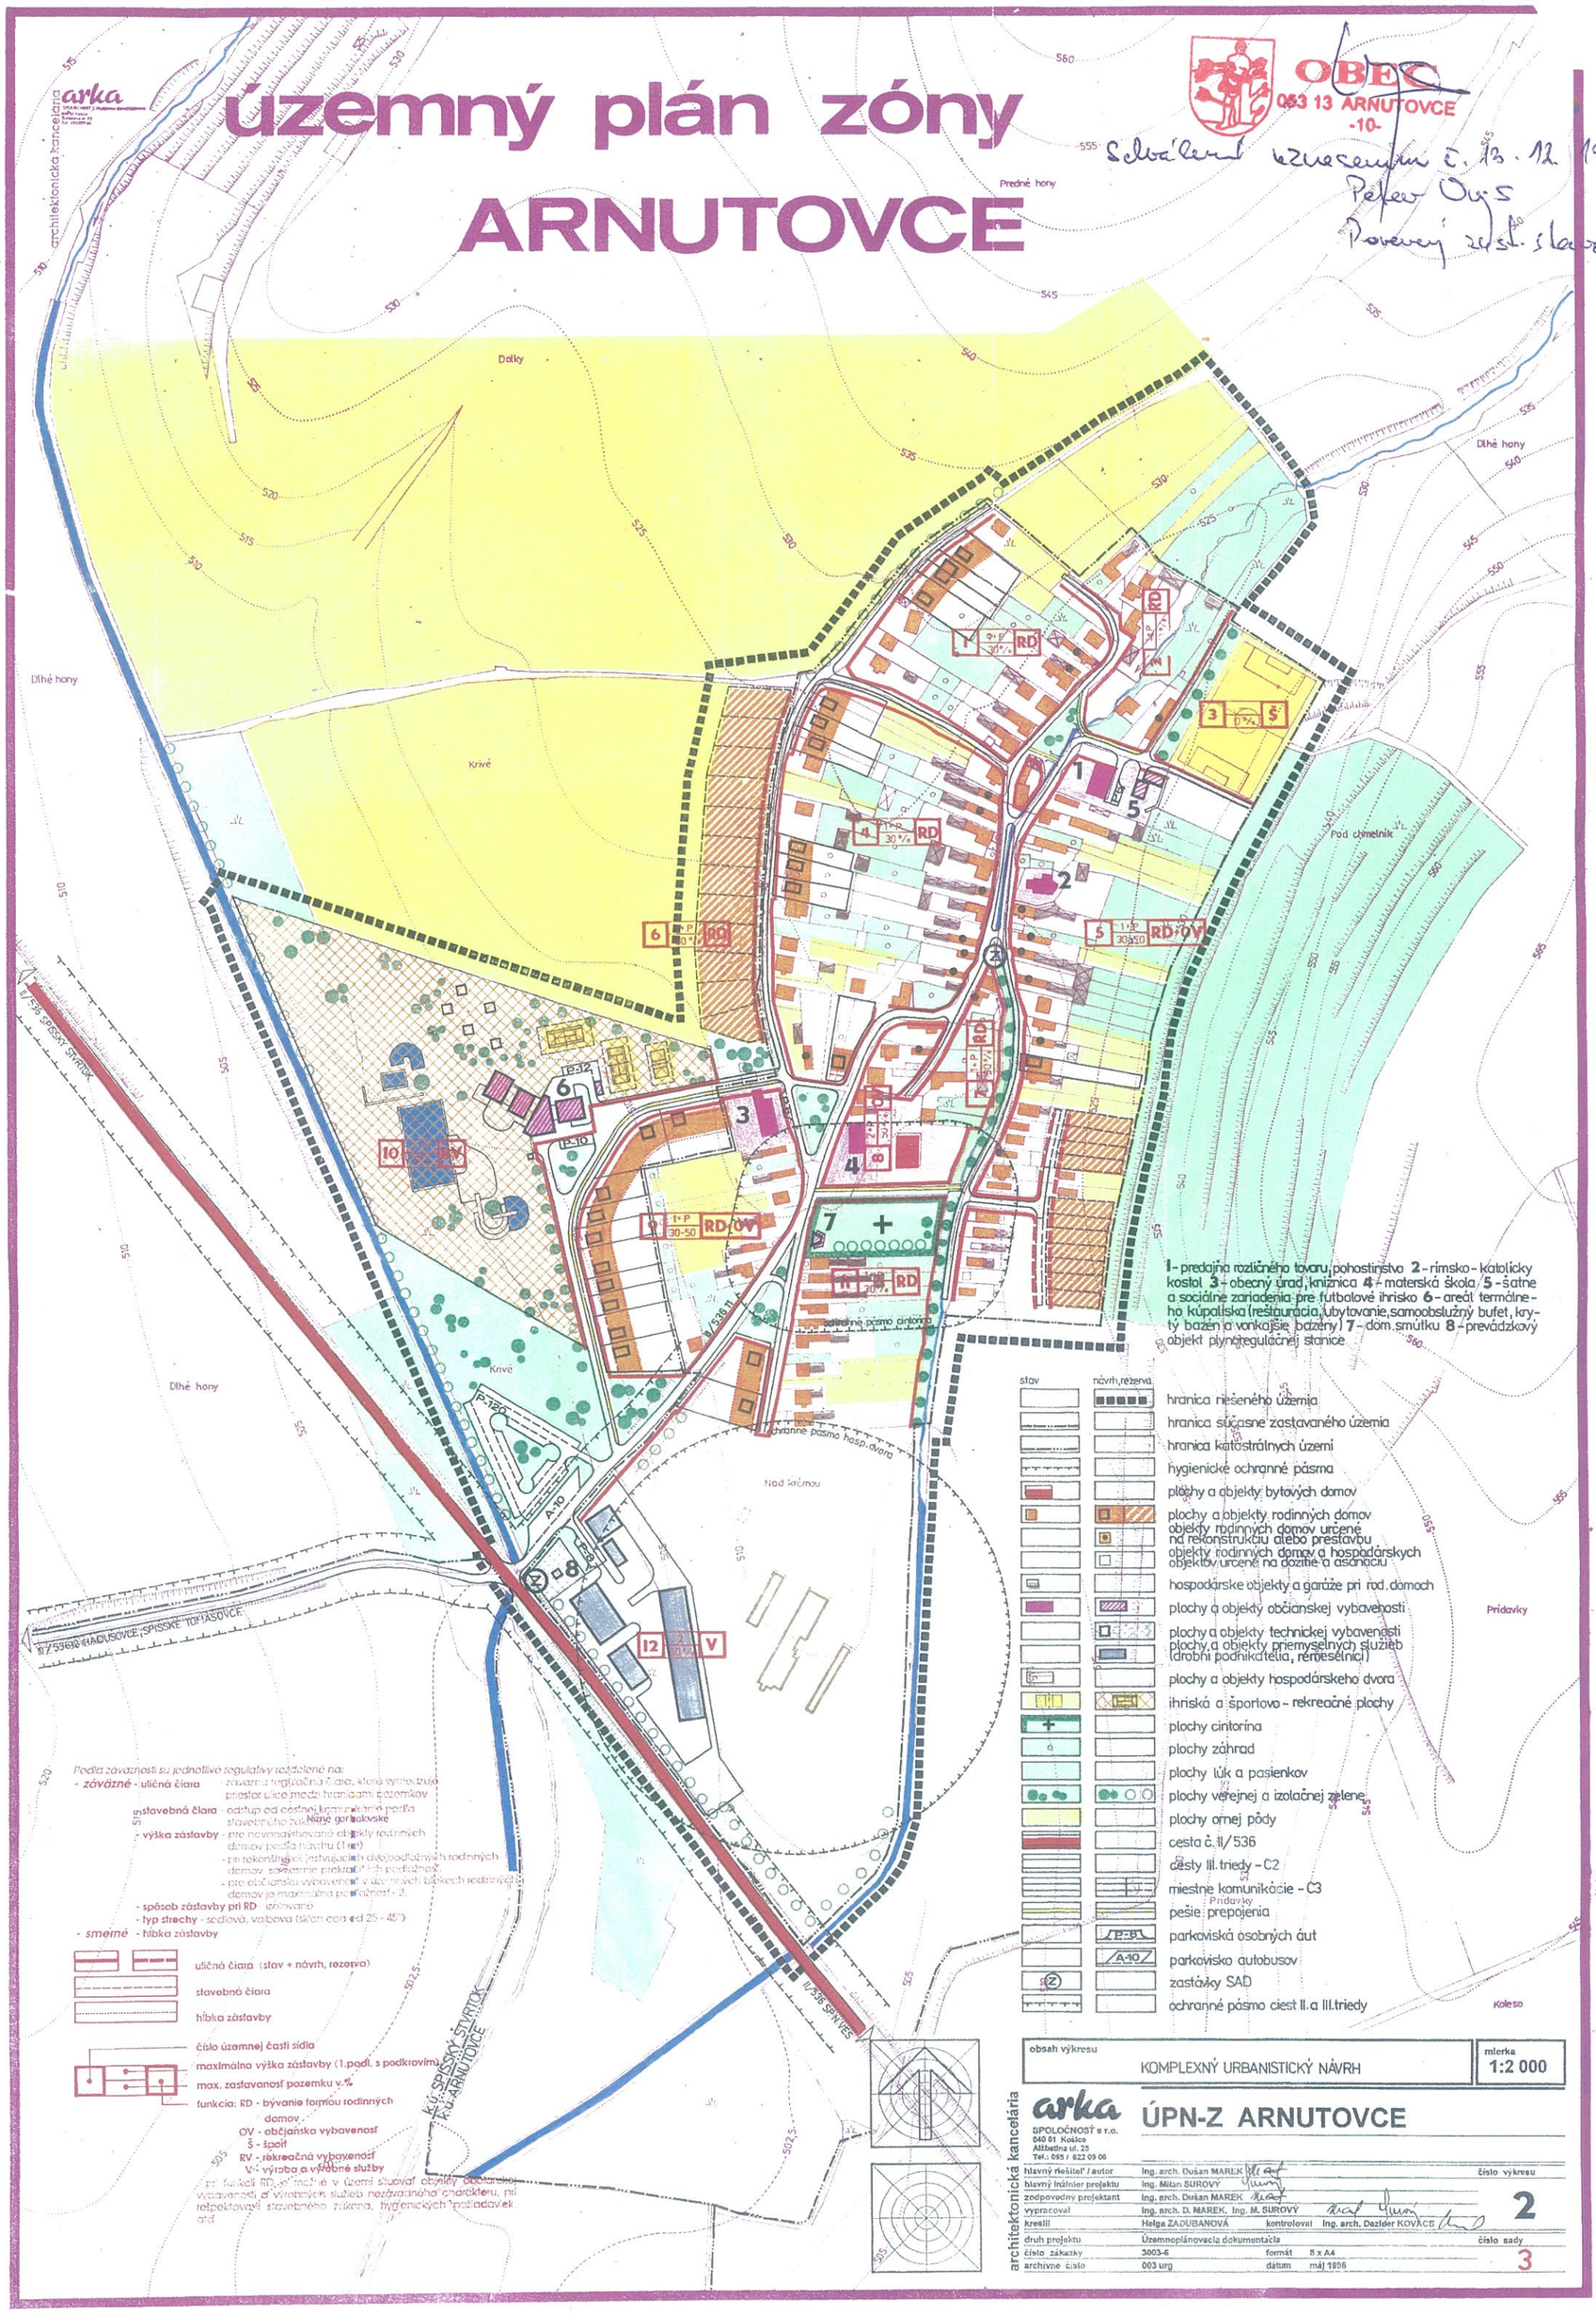

obsah výkresu	mierka
KOMPLEXNÝ URBANISTICKÝ NÁVRH	1:2 000

architektonická kancelária arka
SPOLOČNOSŤ s r.o.
040 01 Košice
Alžbetina ul. 25
Tel.: 095 / 622 09 00

ÚPN-Z ARNUTOVCE

hlavný riešiteľ / autor	Ing. arch. Dušan MAREK		číslo výkresu
hlavný inžinier projektu	Ing. Milan SUROVÝ		2
zodpovedný projektant	Ing. arch. Dušan MAREK		
vypracoval	Ing. arch. D. MAREK, Ing. M. SUROVÝ		
kreslil	Helga ZADUBANOVÁ	kontroloval	Ing. arch. Dezider KOVÁCS
druh projektu	Územnoplánovacia dokumentácia		číslo sady
číslo zákazky	3003-6	formát	5 x A4
archívne číslo	003 urg	dátum	máj 1996

3