Územný plán zóny
ARNUTOVCE

OBEC 053 13 ARNUTOVCE

Schválené na zasadnutí OZ 13.12.1996
Pečiatka OZ
Poverený zastup. starosta

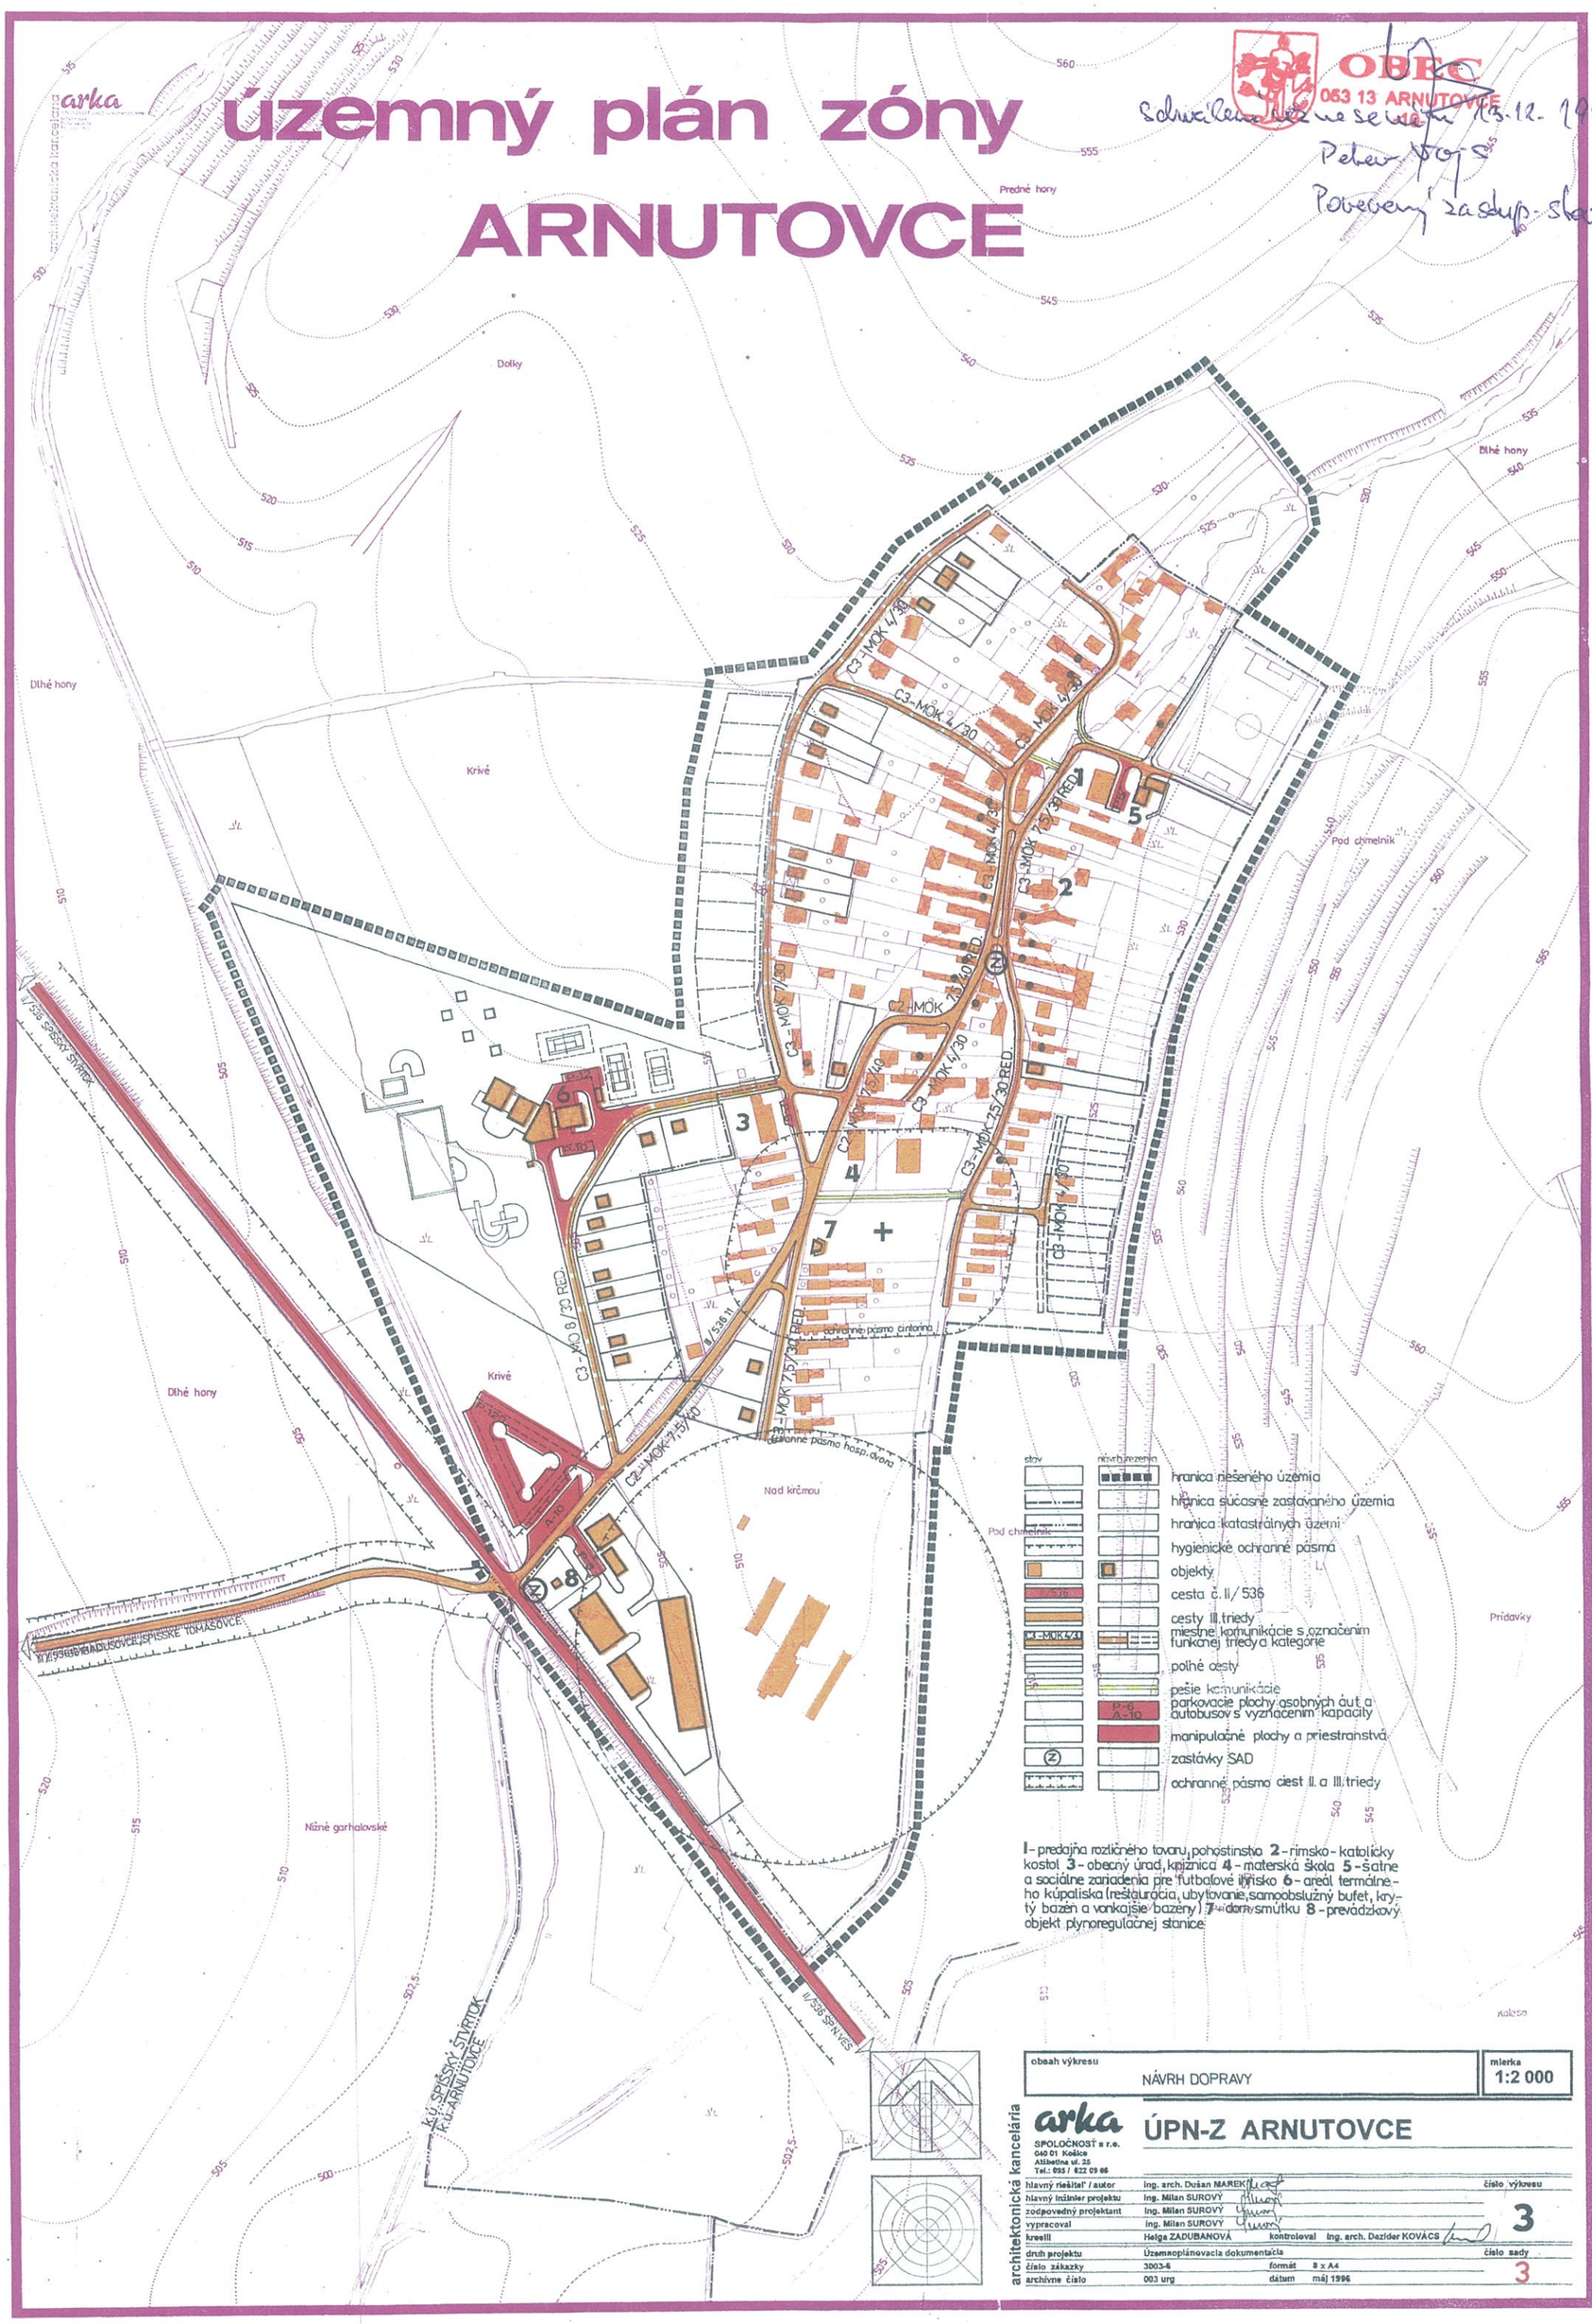

obsah výkresu	NÁVRH DOPRAVY		mierka 1:2 000

arka
SPOLOČNOSŤ s r.o.
040 01 Košice
Alibetina ul. 25
Tel.: 055 / 622 09 66

architektonická kancelária

ÚPN-Z ARNUTOVCE

hlavný riešiteľ / autor	ing. arch. Dušan MAREK		číslo výkresu
hlavný inžinier projektu	ing. Milan SUROVÝ		3
zodpovedný projektant	ing. Milan SUROVÝ		
vypracoval	ing. Milan SUROVÝ		
kreslil	Helga ZADUBANOVÁ	kontroloval ing. arch. Dezider KOVÁCS	
druh projektu	Územnoplánovacia dokumentácia		číslo sady
číslo zákazky	3003-6	formát 8 x A4	3
archívne číslo	003 urg	dátum máj 1996	