


územný plán zóny

ARNUTOVCE




063 13 ARNUTOVCE

Príloha k územnému plánu zóny Arnutovce
 P. 13.12.1996
 Poslaný zasl. slovom
 Peter Dps

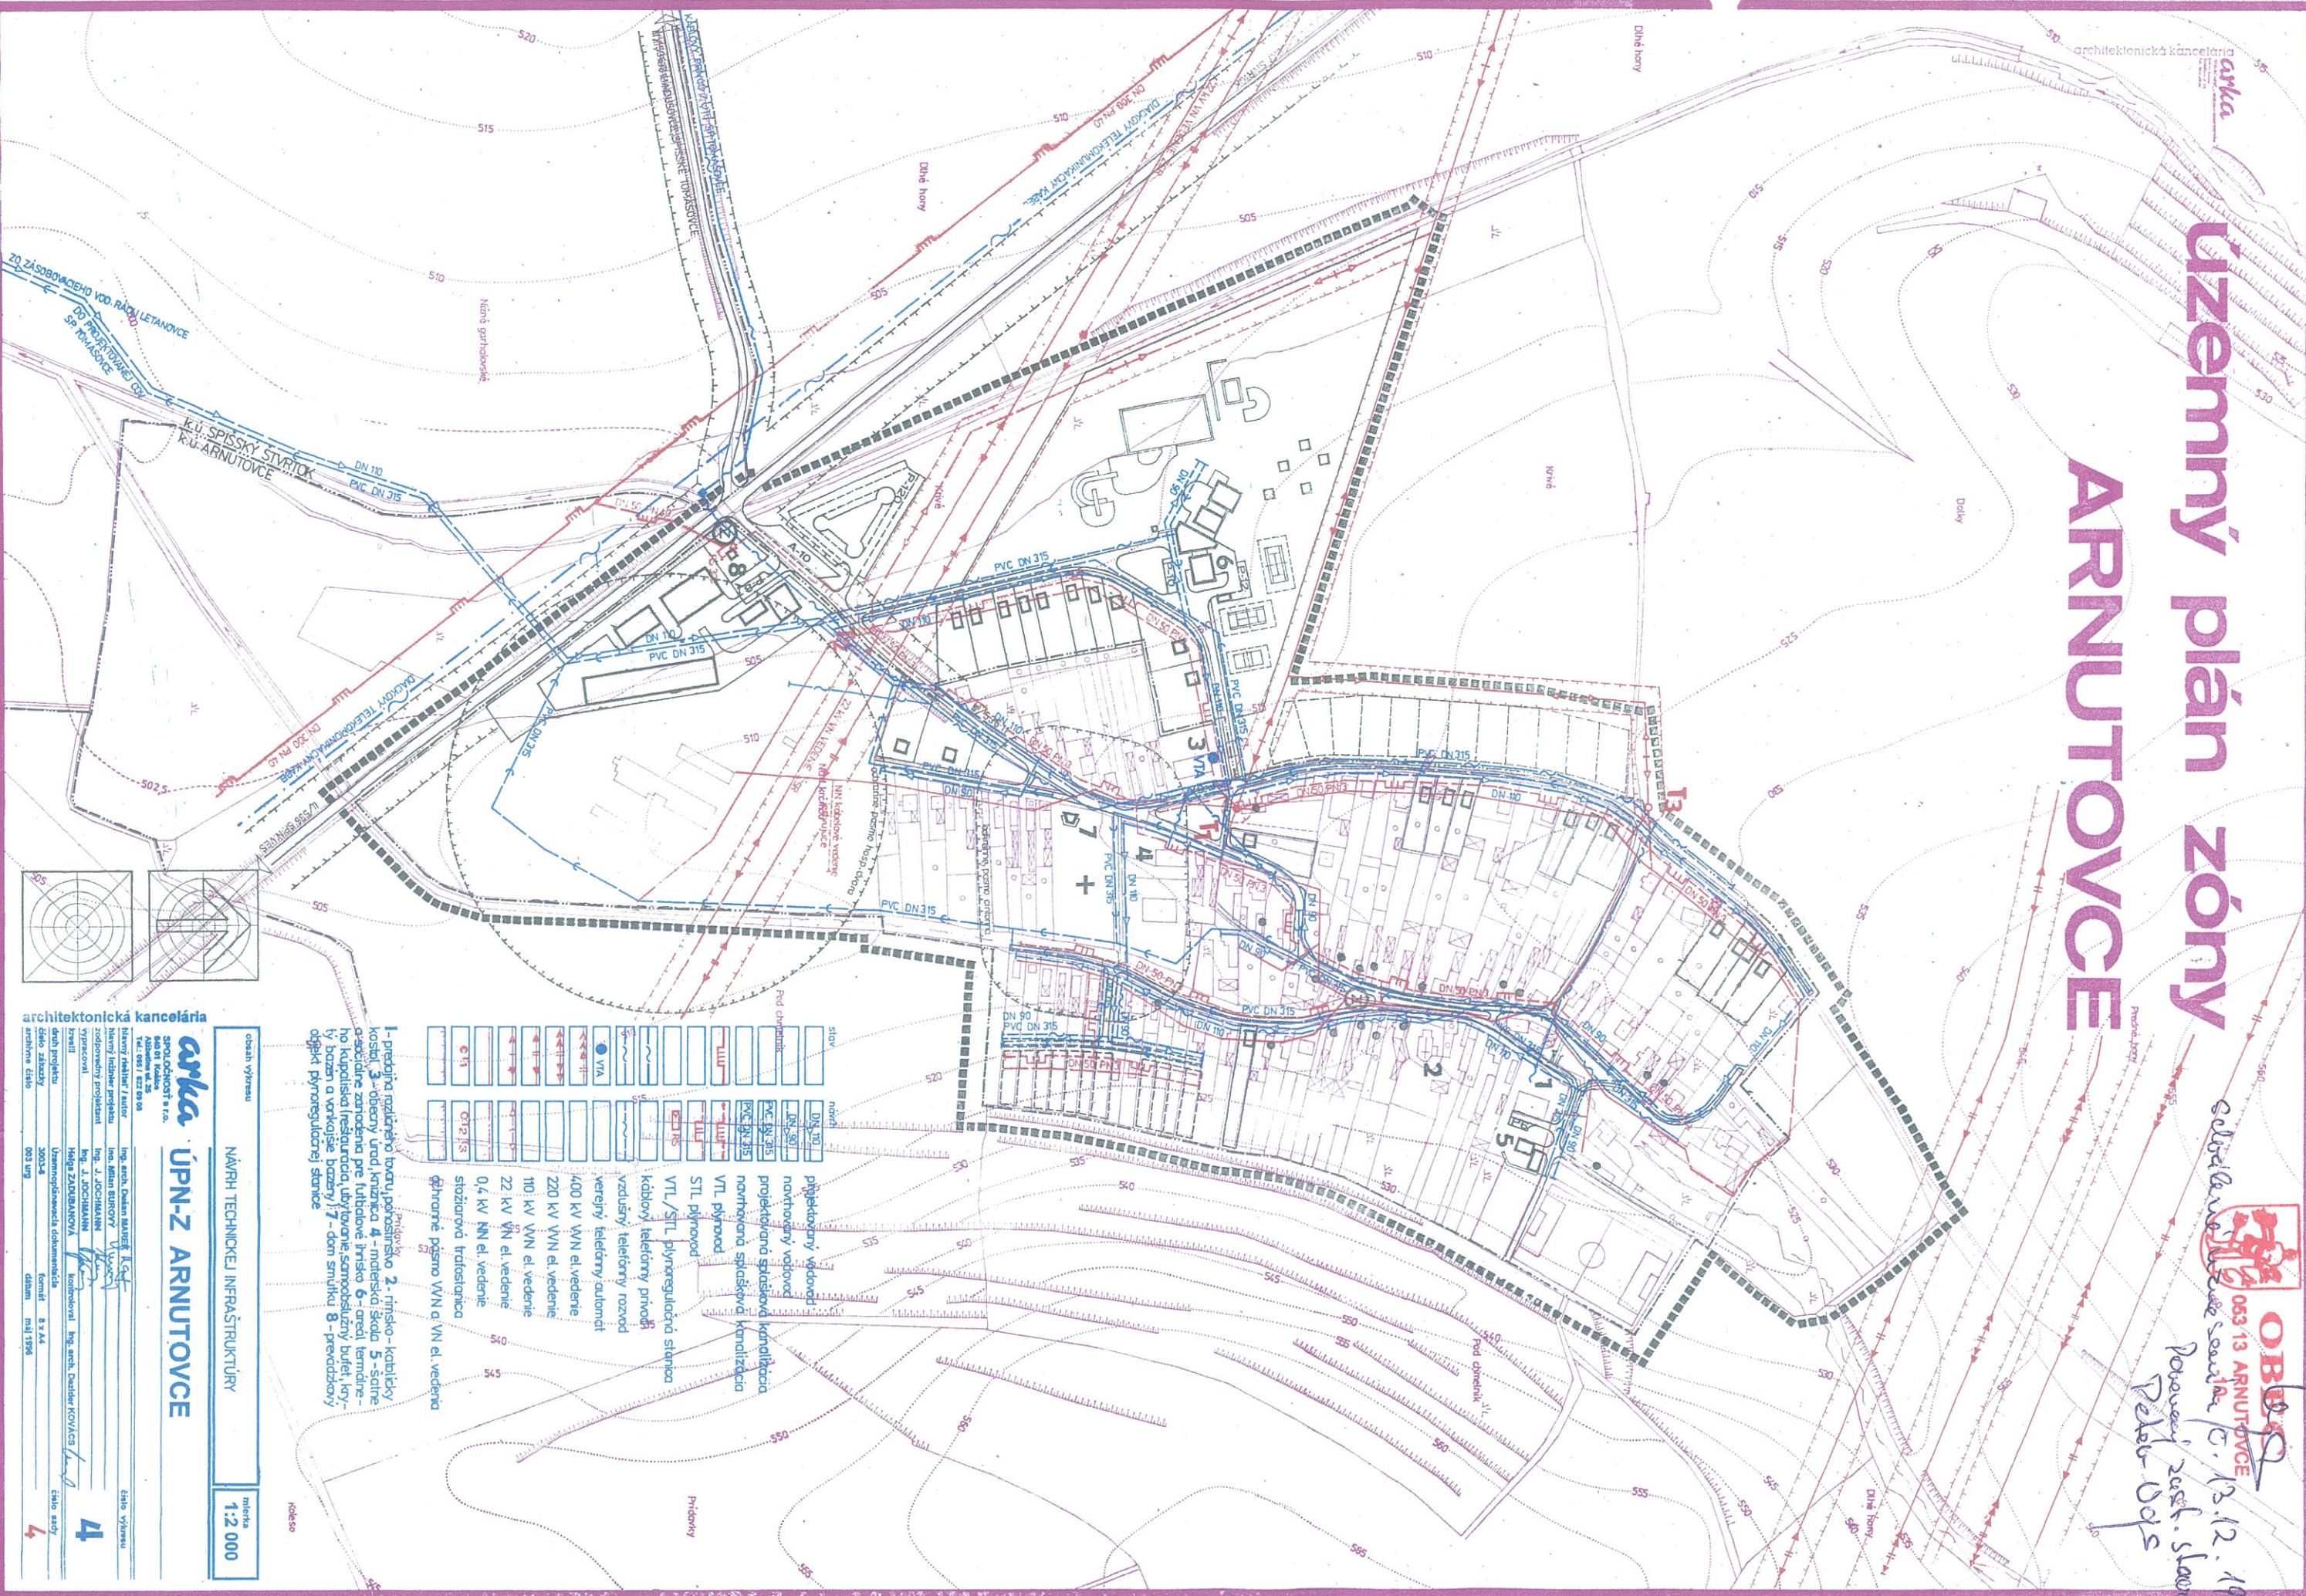

DN 100	prírodný vodovod
DN 50	prírodný vodovod
PVC DN 315	projektovaný vodovod
PVC DN 315	projektovaný odpadový kanalizačný
STL	VTL plynovod
STL	VTL/SITL plynoregulačná síťnica
STL	káblový telefónny prívod
STL	vzdušný telefónny rozvod
VIA	verejný telefónny automat
VIA	400 kV VVN el. vedenie
VIA	220 kV VVN el. vedenie
VIA	110 kV VVN el. vedenie
VIA	22 kV VN el. vedenie
VIA	0,4 kV KN el. vedenie
VIA	stojizbová trafostanica
VIA	ghrančné písmo VVN a VN el. vedenia

1 - predajňa rozličného tovaru, pokračovanie 2 - rímsko-katolícky kostol, 3 - občasný úrad, knižnica 4 - materská škola 5 - stáje a susediace zariadenia pre ľudobatoľníctvo 6 - areál termálneho kúpaliska (reštaurácia, ubytovňa, samostatný bufet, kytivá bazén a vonkajšie bazény) 7 - dom smútku 8 - prevádzkový objekt plynoregulačnej stanice

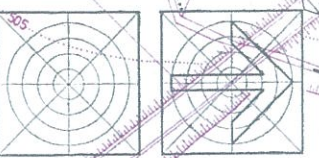

architektonická kancelária
ayla
 spoločnosť s r.o.
 Aylavce 22
 063 091 / 222 09 98

NÁVRH TECHNICKÉJ INFRAŠTRUKTÚRY
 ÚPN-Z ARNUTOVCE
 mierka 1:2 000

oblasti výstavby

hlavný realizátor / autor	Ing. arch. Dušan BARTŔK, K&S	číslo výpisu	4
hlavný inžinier projektu	Ing. Milan BURŔOVÝ, W&V	číslo záznamu	4
zodpovedný projektant	Ing. J. JOCHIMANN	číslo listu	4
výkresovateľ	Hedviga ZADUBANOVÁ	číslo strany	4
koordinátor	Ing. arch. Dušan KOVÁČEK	číslo listu	4
Uzemnospoločenská dokumentácia			
003 348	číslo	8 3 44	
003 348	číslo	miš 1996	